
ELABORATO PLANIMETRICO	Compilato da: Galli Alessandro	Iscritto all'albo: Architetti	Prov. Varese	N. 2656
Comune di Tradate	Sezione: TR Foglio: 16	Particella: 8363	Protocollo n. [illegible] del 14/05/2025	
Dimostrazione grafica dei subalterni		Tipo Mappale n. 77513 del 11/04/2025	Scala 1 : 500	

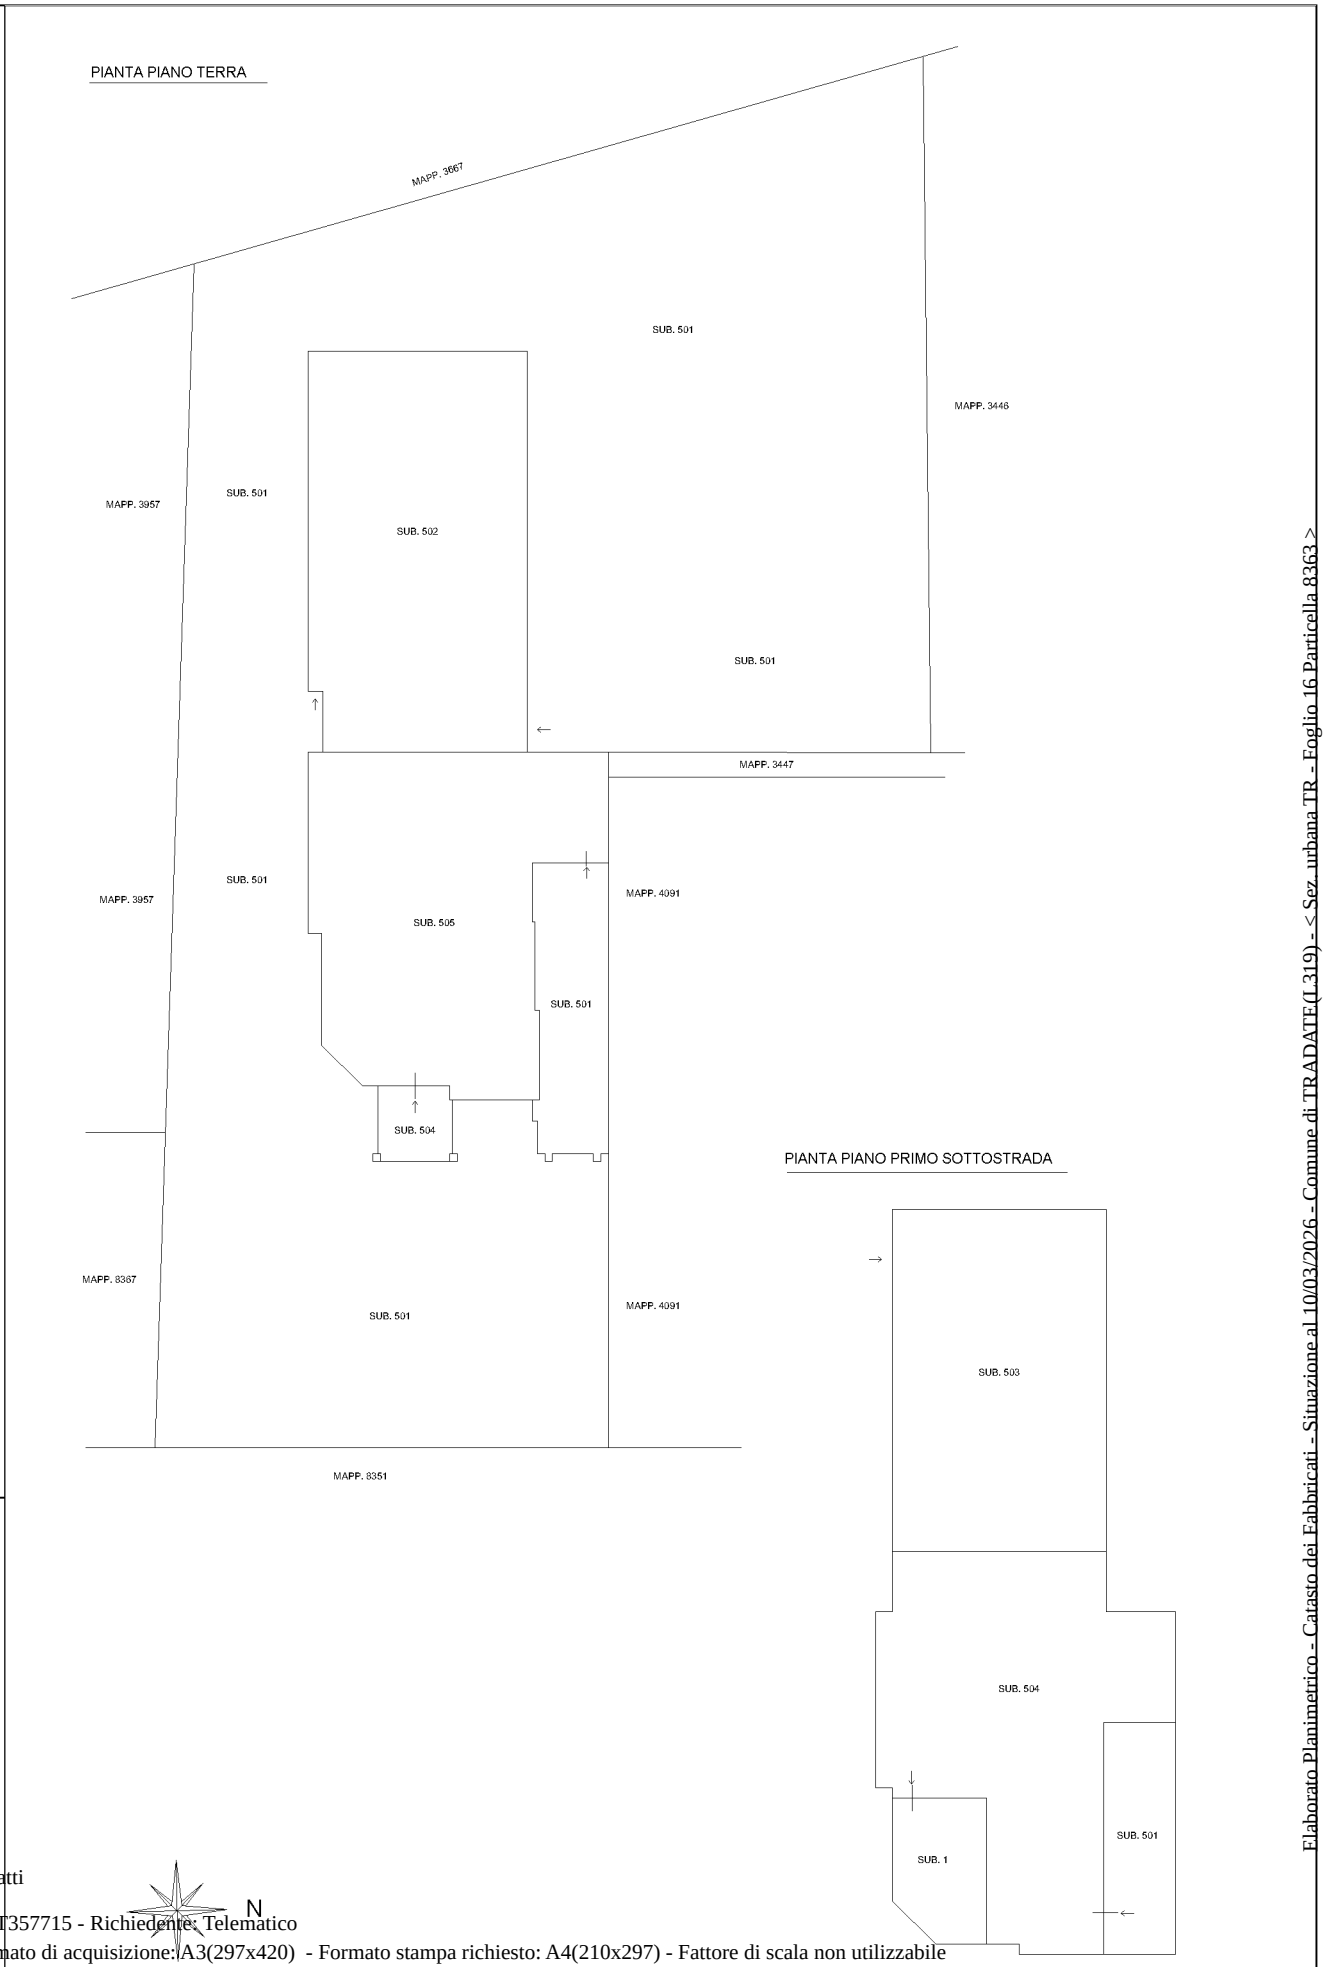

Agenzia delle Entrate
CATASTO FABBRICATI
Ufficio provinciale di Varese

N

Elaborato Planimetrico - Catasto dei Fabbricati - Situazione al 10/03/2026 - Comune di TRADATE(L319) - < Sez. urbana TR - Foglio 16 Particella 8363 >

ELABORATO PLANIMETRICO

Compilato da:
Galli Alessandro

Iscritto all'albo:
Architetti

Prov. Varese N. 2656

Agenzia delle Entrate
CATASTO FABBRICATI
Ufficio Provinciale di
Varese

Comune di Tradate

Sezione: TR Foglio: 16 Particella: 8363


Protocollo n. VA0095272 del 14/05/2025

Tipo Mappale n. 77513 del 11/04/2025


Dimostrazione grafica dei subalterni

Scala 1 : 500


PIANTA PIANO PRIMO

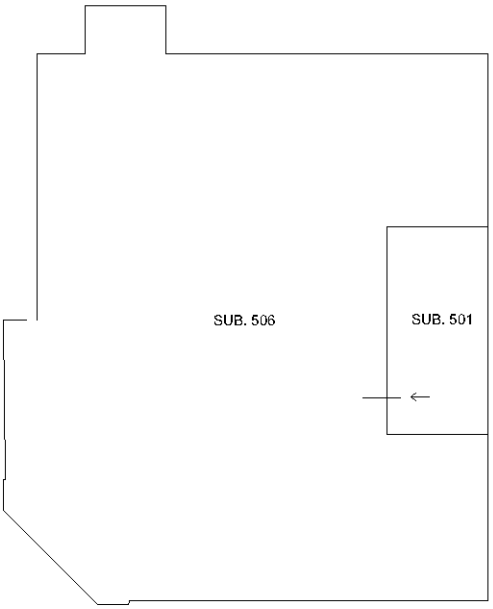


PIANTA PIANO SECONDO

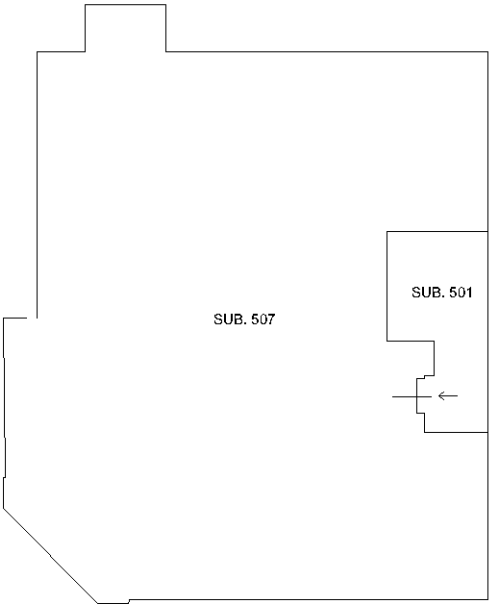

PIANTA PIANO TERZO SOTTOTETTO

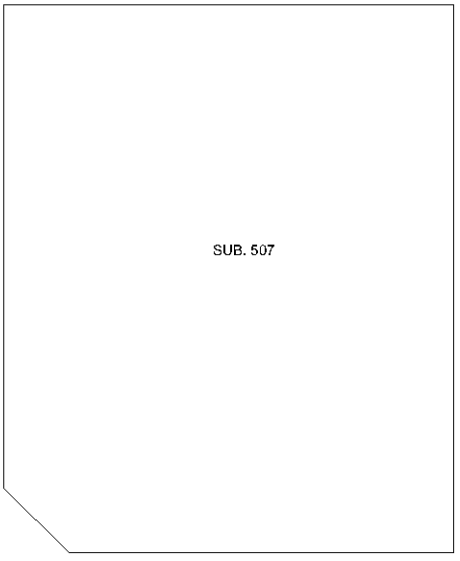

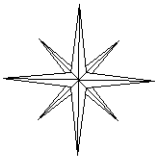

Ultima planimetria in atti

Elaborato Planimetrico - Catasto dei Fabbricati - Situazione al 10/03/2026 - Comune di TRADATE(L319) - < Sez. urbana TR - Foglio 16 Particella 8363 >