Agenzia delle Entrate

CATASTO FABBRICATI

Ufficio Provinciale di

Varese

Dichiarazione protocollo n. VA0095272 del 14/05/2025

Planimetria di u.i.u. in Comune di Tradate

Via Iv Novembre civ. 3

Identificativi Catastali:

Sezione: TR

Foglio: 16

Particella: 8363

Subalterno: 507

Compilata da:
Galli Alessandro


Iscritto all'albo:
Architetti

Prov. Varese N. 2656


Scheda n. 1 Scala 1:200

PIANTA PIANO SECONDO

h. 2.70 ml

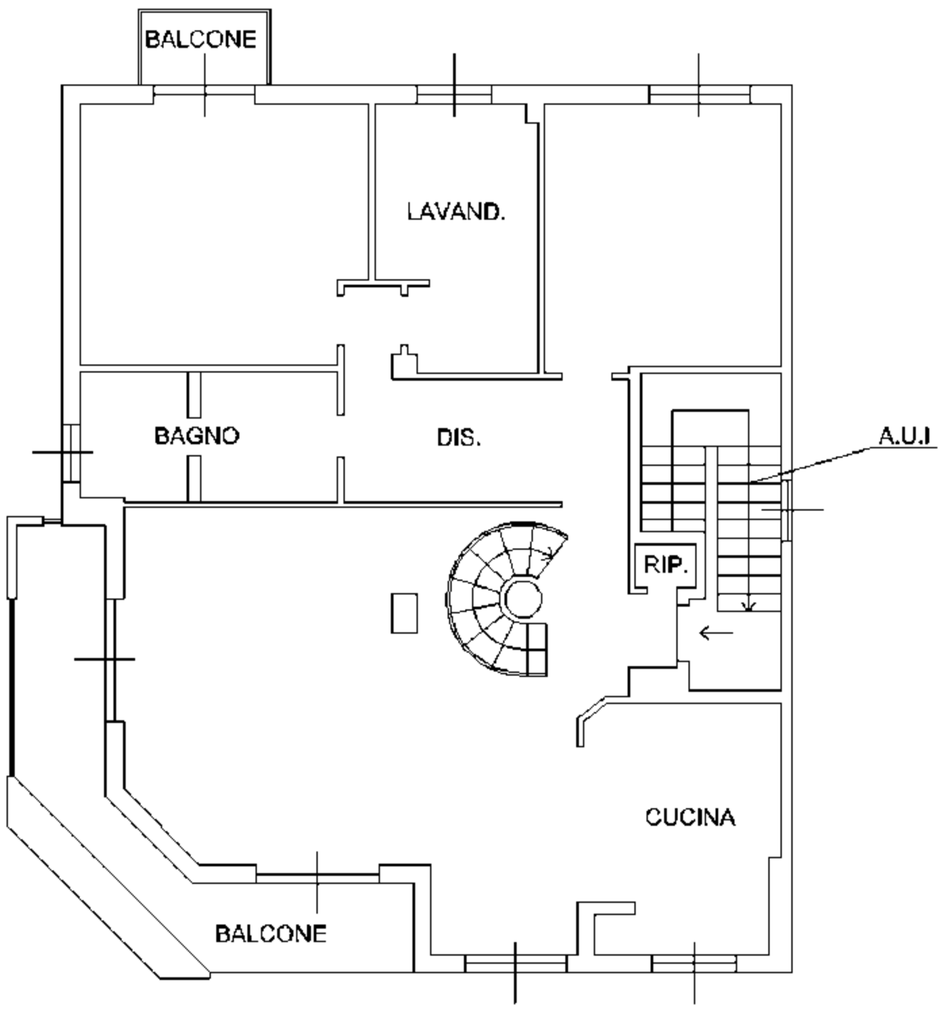

PIANTA PIANO TERZO SOTTOTETTO

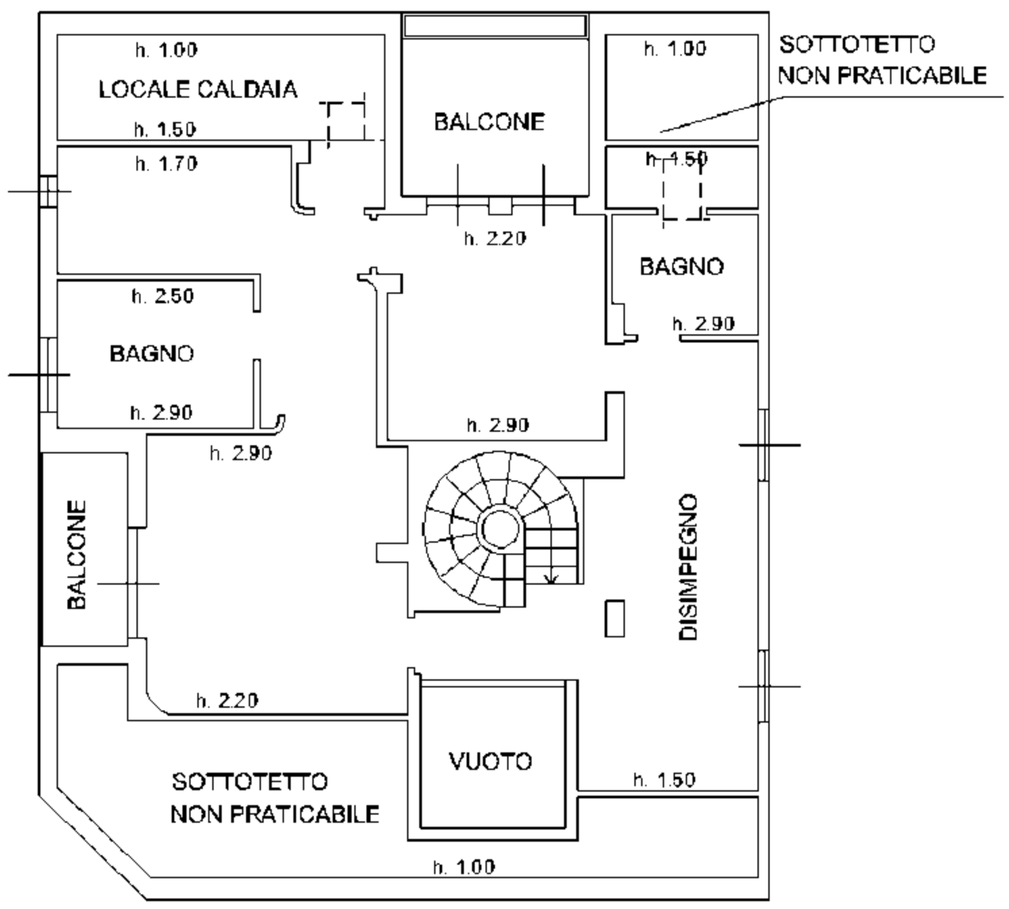

N

Catasto dei Fabbricati - Situazione al 29/05/2025 - Comune di TRADATE(L319) - < Sez. urbana TR - Foglio 16 - Particella 8363 - Subalterno 507 >
VIA IV NOVEMBRE n. 3 Piano 2-3

Ultima planimetria in atti

Data: 29/05/2025 - n. T167079 - Richiedente: BRGREL68T43L682E

[redacted]