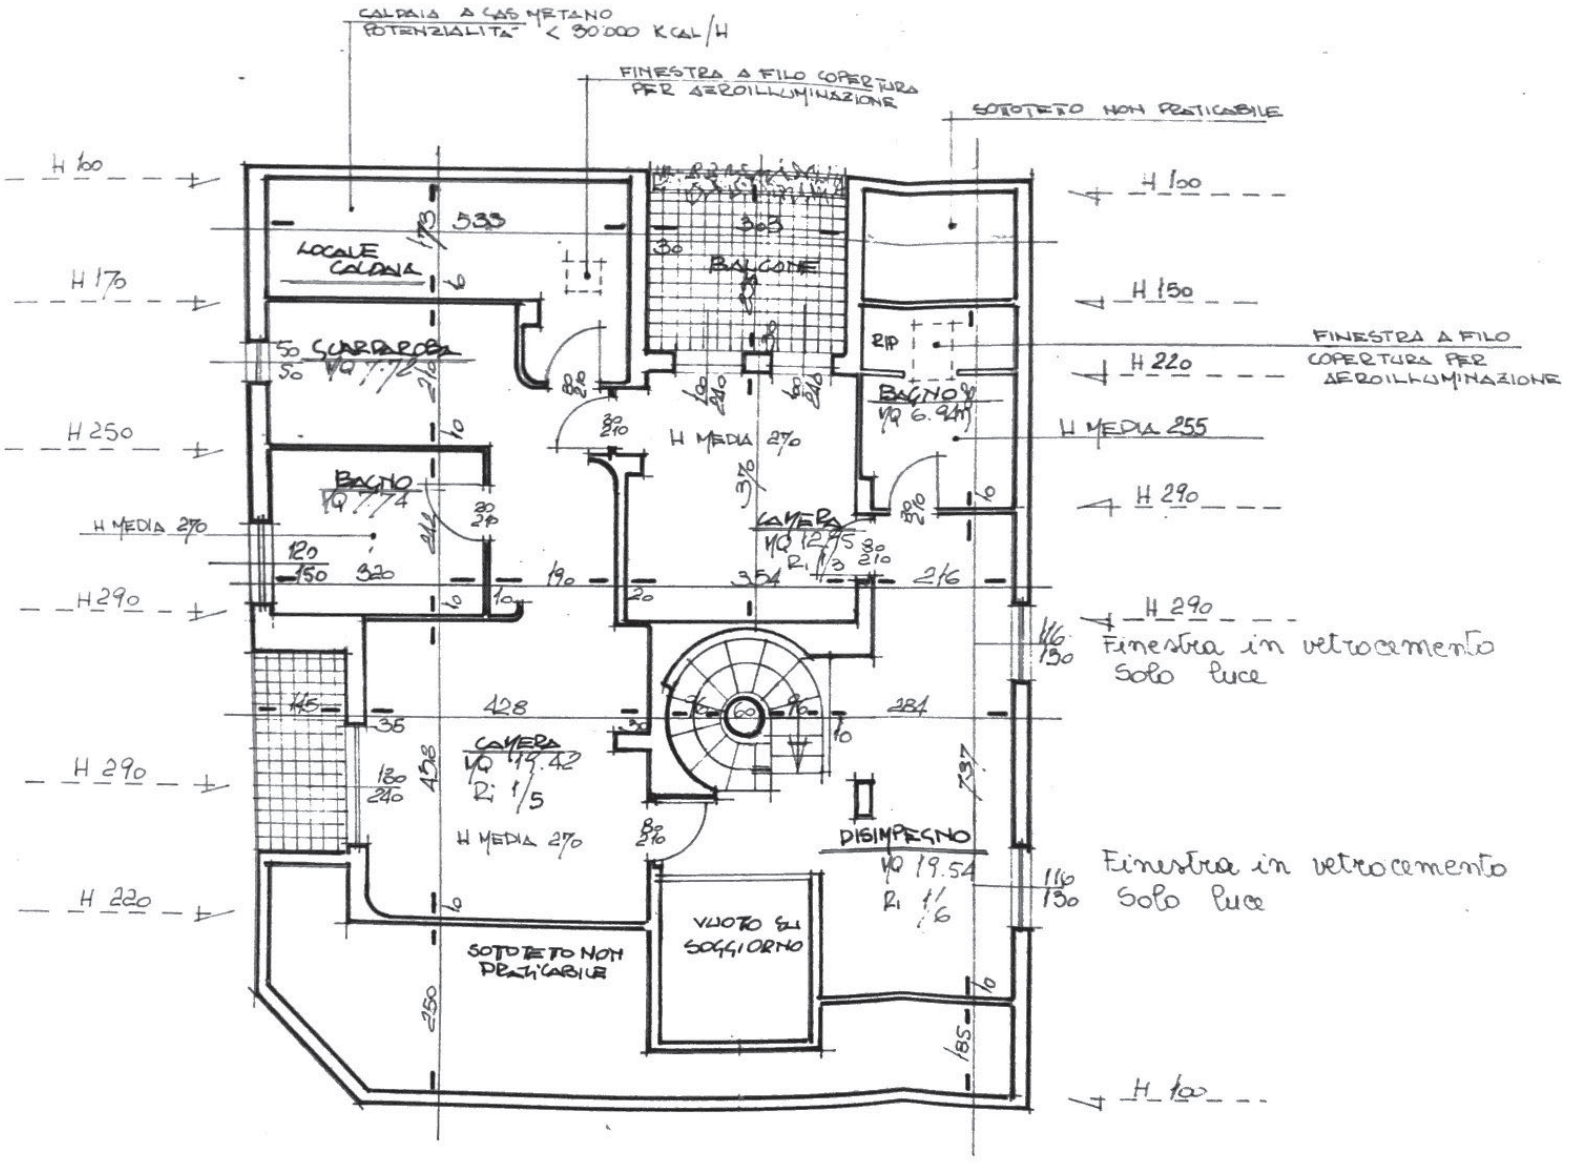


PIANTA PIANO TERZO

SCALA 1:100