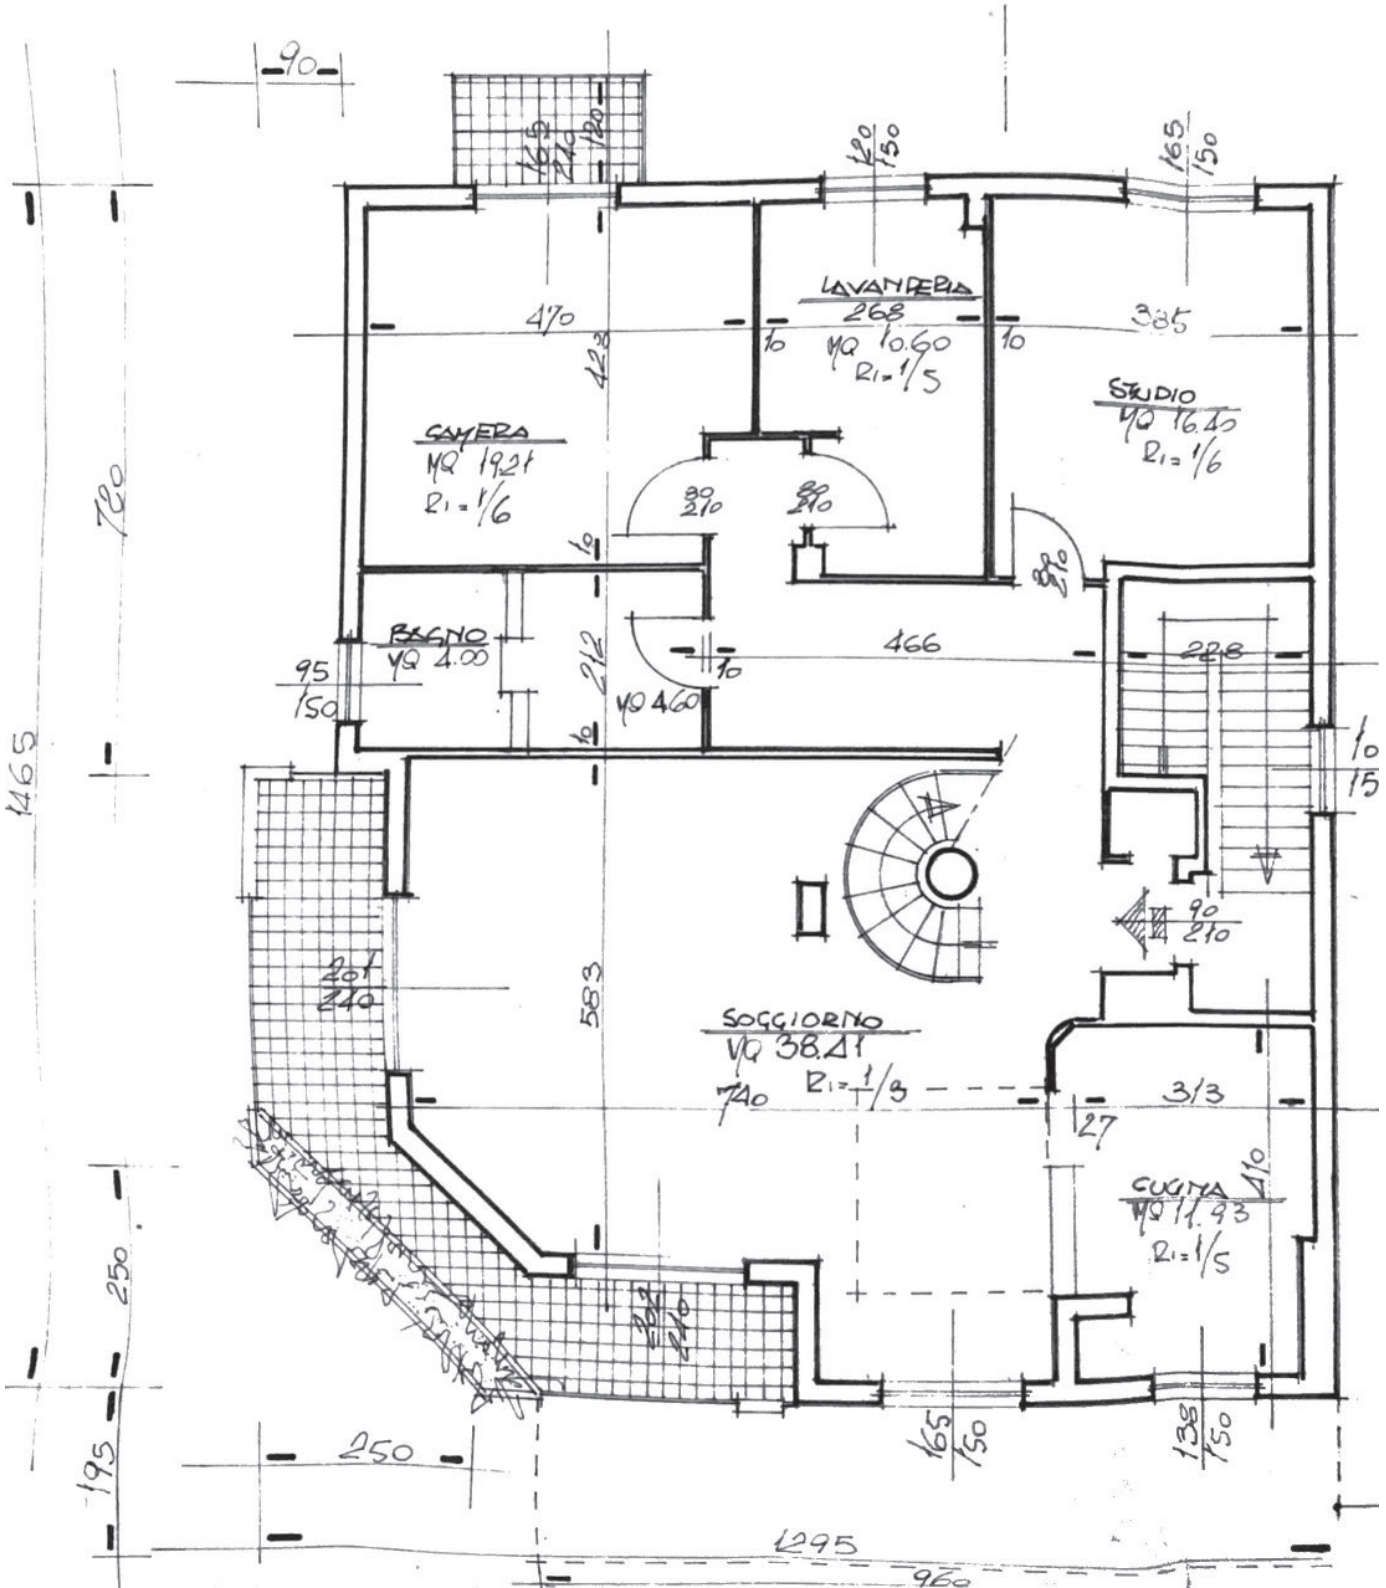

LAVANDERIA
2.68
MQ 10.60
Ri = 1/5
CAMERA
MQ 19.21
Ri = 1/6
STUDIO
MQ 16.45
Ri = 1/6
BAGNO
MQ 4.00
MQ 4.60
SOGGIORNO
MQ 38.21
Ri = 1/3
CUCINA
MQ 11.93
Ri = 1/5
1465
720
470
385
466
288
583
250
195
1295
960